


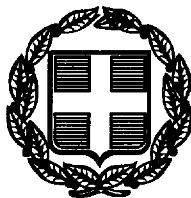

ΕΦΗΜΕΡΙΣ ΤΗΣ ΚΥΒΕΡΝΗΣΕΩΣ

ΤΗΣ ΕΛΛΗΝΙΚΗΣ ΔΗΜΟΚΡΑΤΙΑΣ

ΤΕΥΧΟΣ ΤΕΤΑΡΤΟ Αρ. Φύλλου 782

12 Οκτωβρίου 1998

ΠΕΡΙΕΧΟΜΕΝΑ

ΑΝΑΔΑΣΩΣΕΙΣ

ΑΠΟΦΑΣΕΙΣ

Αριθ. ΔΔ/1389/28.8.98 (1)

Κήρυξη αναδασωτέας έκτασης εμβαδού δέκα κόμμα διακοσίων στρεμμάτων στη θέση «Βίστωνας» Κοινότητας Μακράδων Ν. Κέρκυρας.

Ο ΓΕΝ. ΓΡΑΜΜΑΤΕΑΣ ΠΕΡΙΦΕΡΕΙΑΣ ΙΟΝΙΩΝ ΝΗΣΙΩΝ

Έχοντας υπόψη:

1) Τις διατάξεις του Ν. 3200/55 περί διοικητικής αποκ/σης όπως τροποποιήθηκε και συμπληρώθηκε μεταγενέστερα με το Ν.Δ. 532/70.

2) Το άρθρο 117 του Συντάγματος.

3) Τις διατάξεις του Ν. 998/79 «περί προστασίας των Δασών κ.λπ.» και ειδικότερα α) του άρθρου 41 παρ. 1, β) του άρθρου 38 παρ. 1 & 2 γ) άρθ. 3.

4) Τις διαταγές του Υπουργείου Γεωργίας: α 160417/1180/8.7.80, β) 182447/3049/24.9.80, γ) 164836/3163/10.8.81, δ) 167606/3282/20.8.81.

5) Το άρθρο 12 Ν. 2040/92 και Ν. 2240/94 και Ν. 2399/96.

6) Τον Ν. 2503/30.5.97 «Διοίκηση, οργάνωση, στελέχωση της περιφέρειας κ.λπ.».

7) Την αριθμ. ΔΔ/1388/27.8.97 πρόταση της Δ/νσης Δασών Κέρκυρας με την οποία προτείνεται η κήρυξη της παραπάνω έκτασης ως αναδασωτέας επειδή καταστράφηκε η δασική βλάστηση αποτελούμενη από κουμαριά, σχοίνο, μυρτιά, κ.λπ. αείφυλλα πλατύφυλλα από πυρκαγιά που εκδηλώθηκε στις 26.7.98 και κατασβέσθη την ίδια μέρα, αποφασίζουμε:

Κηρύσσουμε αναδασωτέα, την παραπάνω δημόσια δασικού χαρακτήρα έκταση εμβαδού δέκα κόμα διακοσίων στρεμμάτων βρίσκεται στη θέση «Βίστωνας» κοινότητας Μακράδων Ν. Κερκύρας προσδιορίζεται από τα στοιχεία 1, 2, 3,....9,10,1 και έχει όρια:

Ανατολικά: Ελαιώνας

Δυτικά: Δασ. Χαρακτήρα έκταση.

Βόρεια: Αμπέλι - χέρσα χωράφια

Νότια: Επαρχιακή οδός - αμπέλια.

Όπως φαίνεται στο συνημμένο διάγραμμα που αποτελεί αναπόσπαστο μέρος της απόφασης αυτής με σκοπό την επαναδημιουργία με φυσική αναγέννηση της δασικής βλάστησης που καταστράφηκε αποτελούμενης από κουμαριά, σχίνο, μυρτιά κ.λπ. αείφυλλα πλατύφυλα και τον αποκλεισμό κάθε αλλαγής της μορφής και της χρήσης της έκτασης αυτής.

Η απόφαση αυτή να δημοσιευθεί στην Εφημερίδα της Κυβερνήσεως.

Κέρκυρα, 28 Αυγούστου 1998

Ο Γεν. Γραμματέας Περιφέρειας

ΚΩΣΤΑΣ ΓΕΩΡΓΑΛΙΔΗΣ

ΤΟΠΟΓΡΑΦΙΚΟ ΔΙΑΓΡΑΜΜΑ

Αναδασωτέας Έκτασης Εμβαδού (10,20)Στρ.
στη θέση" Βίστωνας " Περιφέρειας
Κοιν. Μακράδων Ν. Κερκύρας
ΚΛΙΜΑΚΑ 1:2000

ΚΛΙΜΑΚΑ 1:2000

ΟΔΟΙΠΟΡΙΚΟ ΣΚΑΡΙΦΗΜΑ

Κλίμακα 1: 20.000

Το παρόν ανήκει
στην αριθμ.
ΔΔ/1389 /28-8-98
απόφαση Γ.Γ.Π.Ι.Ν

Θέση αναδασωτέας
έκτασης

ΥΠΟΜΝΗΜΑ
ΕΜΒΑΔΟΝ(1,2,3, ... , 9,10,1)= 10,20 στρ.

ΚΕΡΚΥΡΑ ...27-8-98...
Ο ΣΥΝΤΑΚΤΗΣ

ΚΕΡΚΥΡΑ...28-8-98...
ΕΛΕΓΧΘΗΚΕ
Η Δ/ΝΤΡΙΑ ΔΑΣΩΝ

ΚΡΙΚΗ-ΓΑΤΣΟΥ Η ΟΛΓΑ

ΑΚΡΙΒΕΣ ΑΝΤΙΓΡΑΦΟ
ΚΕΡΚΥΡΑ 28-8-98
Η Προϊσταμένη Γραμματείας
ΒΑΡΚΑ ΒΑΣΙΛΑ ΠΗΝΕΛΟΠΗ
Ν. Διοικητικός-Λογιστικός

ΚΕΡΚΥΡΑ ...28-8-98...
Ο
ΓΕΝΙΚΟΣ ΓΡΑΜΜΑΤΕΑΣ
ΠΕΡΙΦΕΡΕΙΑΣ ΙΟΝΙΩΝ ΝΗΣΙΩΝ

ΚΩΣΤΑΣ ΓΕΩΡΓΑΛΙΔΗΣ

ΕΘΝΙΚΟ ΤΥΠΟΓΡΑΦΕΙΟ
Για τεχνικούς λόγους στο σχεδιάγραμμα έγινε σμίκρυνση κατά ποσοστό 55 %

Αριθ. ΔΔ/14331 (2)

Κήρυξη αναδασωτέας έκτασης εμβαδού εκατόν εξήντα στρεμμάτων στη θέση «Μαλίδια» περιοχής Στρινύλα Περιφ. Δήμου Θιναλίων Νομού Κερκύρας.

Ο ΓΕΝ. ΓΡΑΜΜΑΤΕΑΣ ΠΕΡΙΦΕΡΕΙΑΣ ΙΟΝΙΩΝ ΝΗΣΙΩΝ

Έχοντας υπόψη:

1) Τις διατάξεις του Ν. 3200/55 περί διοικητικής αποκ/σης όπως τροποποιήθηκε και συμπληρώθηκε μεταγενέστερα με το Ν.Δ. 532/70.

2) Το άρθρο 117 του Συντάγματος.

3) Τις διατάξεις του Ν. 998/79 «περί προστασίας των Δασών κ.λπ.» και ειδικότερα α) του άρθρου 41 παρ. 1, β) του άρθρου 38 παρ. 1 & 2 γ) άρθρο 3.

4) Τις διαταγές του Υπουργείου Γεωργίας: α) 160417/1180/8.7.80, β) 182447/3049/24.9.80, γ) 164836/3163/10.8.81, δ) 167606/3282/20.8.81.

5) Το άρθρο 12 Ν. 2040/92 και Ν. 2240/94 και Ν. 2399/96.

6) Τον Ν. 2503/30.5.97 «Διοίκηση, οργάνωση, στελέχωση της περιφέρειας κ.λπ.».

7) Την αριθμ. ΔΔ/1431/4.9.98 πρόταση της Δ/νσης Δασών Κέρκυρας με την οποία προτείνεται η κήρυξη της παραπάνω έκτασης ως αναδασωτέας επειδή καταστράφηκε η δασική βλάστηση αποτελούμενη από πρίνο και φελίκι από πυρκαγιά που εκδηλώθηκε στις 9.8.98 και κατασβέσθηκε στις 11.8.98, αποφασίζουμε:

Κηρύσσουμε αναδασωτέα, την παραπάνω δημόσια δασικού χαρακτήρα έκταση εμβαδού εκατόν εξήντα στρεμμάτων που βρίσκεται στη θέση «Μαλίδια» περιοχ. Στρινύλα Περιφ. Δημ. Θιναλίων Ν. Κέρκυρας προσδιορίζεται από τα στοιχεία 1, 2, 3,..... 8, 9, 1 και έχει όρια:

Ανατολικά: Χέρσα χωράφια -αμπέλια (Βαλάνη).

Δυτικά: Δασικού χαρακτήρα έκταση.

Βόρεια: Ρέμα Αρχαδούτα - Χέρσα χωράφια - Καρυδιές

Νότια Ρέμα και στη συνέχεια Δασ. Χαρακτήρα έκταση.


Όπως φαίνεται στο συνημμένο διάγραμμα που αποτελεί αναπόσπαστο μέρος της απόφασης αυτής με σκοπό την επαναδημιουργία με φυσική αναγέννηση της δασικής βλάστησης που καταστράφηκε αποτελούμενης από πρίνο και φελίκι και τον αποκλεισμό κάθε αλλαγής της μορφής και της χρήσης της έκτασης αυτής.

Η απόφαση αυτή να δημοσιευθεί στην Εφημερίδα της Κυβερνήσεως.

Κέρκυρα, 7 Σεπτεμβρίου 1998

Ο Γεν. Γραμματέας Περιφέρειας
ΚΩΣΤΑΣ ΓΕΩΡΓΑΛΙΔΗΣ

ΤΟΠΟΓΡΑΦΙΚΟ ΔΙΑΓΡΑΜΜΑ
Αναδασωτέας Έκτασης Εμβαδού (160,00) στρεμ.
στη θέση" Μαλίδια, περιοχής Στρινύλα
Περιφ. Δήμ. Θιναλίων Ν. Κερκύρας
ΚΛΙΜΑΚΑ 1:4000

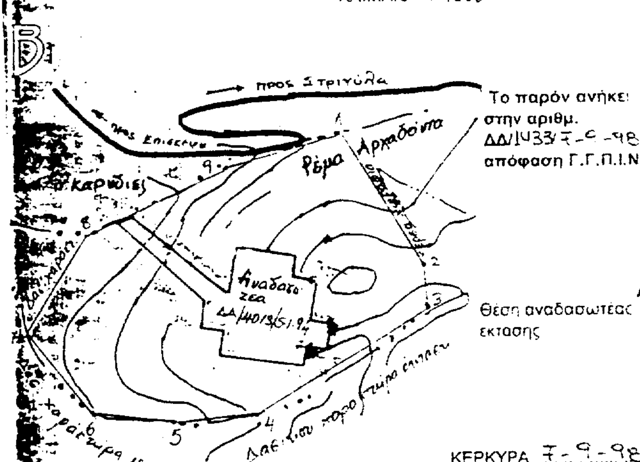

ΧΑΡΤΗΣ ΠΡΟΣΑΝΑΤΟΛΙΣΜΟΥ
Κλίμακα 1:20000



ΕΘΝΙΚΟ ΤΥΠΟΓΡΑΦΕΙΟ
Για τεχνικούς λόγους στο σχεδιάγραμμα έγινε σμίκρυνση κατά ποσοστό 55 %


ΥΠΟΜΝΗΜΑ
ΕΜΒΑΔΟΝ(1,2,3,... 8,9,1)= 160,00 στρ.

ΚΕΡΚΥΡΑ 4-9-98
Ο ΣΥΝΤΑΚΤΗΣ

ΚΕΡΚΥΡΑ 7-9-98
ΕΛΕΓΧΘΗΚΕ
Η Δ/ΝΤΡΙΑ ΔΑΣΩΝ

ΚΡΙΚΗ-ΓΑΤΣΟΥΛΗ ΟΛΓΑ

ΑΚΡΙΒΕΣ ΑΝΤΙΓΡΑΦΟ

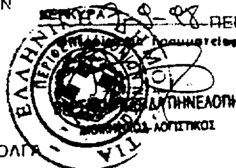

ΚΕΡΚΥΡΑ 7-9-98
Ο
ΓΕΝΙΚΟΣ ΓΡΑΜΜΑΤΕΑΣ
ΠΕΡΙΦΕΡΕΙΑΣ ΙΟΝΙΩΝ ΝΗΣΙΩΝ

ΚΩΣΤΑΣ ΓΕΩΡΓΑΛΙΔΗΣ

Αριθ. 2635 (3)

Κήρυξη αναδασωτέας έκτασης εμβαδού α) 27.138 τ.μ. β) 148.939 τ.μ. γ) 33.633 τ.μ. δ) 4.720 τ.μ. ε) 10.345 τ.μ., και στ) 52.266 τ.μ. στη Δασική θέση «ΚΥΨΑ» Δήμου Κασσανδρείας Ν. Χαλκιδικής Συν. Εμβαδού 247.041 τ.μ.

Ο ΓΕΝ. ΓΡΑΜΜΑΤΕΑΣ ΠΕΡΙΦ. ΚΕΝΤΡ. ΜΑΚΕΔΟΝΙΑΣ

Έχοντας υπόψη:

1. Τις διατάξεις του άρθρου 117 παρ. 3 του Συντάγματος της χώρας.

2. Τις διατάξεις του Ν. 998/79 «Περί προστασίας Δασών» κ.λπ. και ειδικότερα

I. Του άρθρυ 41 παρ. 1

II. Του άρθρου 38

3. Τις Διαταγές του Υπουργείου Γεωργίας

I. 160417/1180/8.7.70

II. 182447/3049/24.9.80

4. Την με αριθμό 1734/20.8.98 πρόταση του Δασαρχείου Κασσάνδρας.

5. Τις διατάξεις του άρθρου 1 παρ. 2 του Ν. 2503/97 «Μεταβίβαση αρμοδιοτήτων στον Γενικό Γραμματέα Περιφέρειας».

6. Την με αριθμό 29968/28.8.97 απόφαση του Γενικού Γραμματέα Περιφέρειας Κεντρικής Μακεδονίας «Κατανομή αρμοδιοτήτων στους προϊσταμένους των Δασικών Υπηρεσιών», αποφασίζουμε:

Κηρύσσουμε αναδασωτέα έκταση εμβαδού είκοσι επτά χιλιάδων εκατόν τριάντα οκτώ τετρ. μέτρων 27.138 τ.μ., β) εκατόν σαράντα οκτώ χιλιάδες εννιακόσια τριάντα εννιά μέτρα (148.939) τ.μ. γ) Τριάντα τρεις χιλ. εξακόσια τριάντα τρία (33.633) τ.μ. δ) Τέσσερις χιλιάδες επτακόσια είκοσι (4.720) τ.μ. ε) δέκα χιλιάδες τριακόσια σαράντα πέντε (10.345) τ.μ. και στ) πενήντα δύο χιλ. διακόσια εξήντα έξι (52.266) τ.μ. Σύνολο 247.041 στη δασική θέση ΚΥΨΑ Δήμου Κασσανδρείας Ν. Χαλκιδικής με σκοπό την προστασία και την αναδάσωση με φυσική αναγέννηση που καταστράφηκε ολοσχερώς από πυρκαγιά τον μήνα Ιούνιο 24.6 του έτους 1998.

Η δαπάνη αναδάσωσης θα γίνει εφάπαξ και θα βαρύνει τον κρατικό Προϋπολογισμό.

Η έκταση αυτή προσδιορίζεται από τα στοιχεία:

1ο Τμήμα:
1, 2, 3, 4, 5,......20, 21, 1 και συνορεύει
Βόρεια: Δάσος
Νότια: Αγρό
Ανατολικά: Αγρό
Δυτικά: Αγρό & Δάσος

2ο Τμήμα:
1, 2, 3, 4, 5,6,......80, 81, 82, 83, 1 και συνορεύει
Βόρεια: Αγρό & Δάσος
Νότια: Αγρό
Ανατολικά: Αγρό & Δάσος
Δυτικά: Αγρό & Δάσος

3ο Τμήμα:
1, 2, 3, 4, 5,6,7, 8, 9, 1 και συνορεύει
Βόρεια: Αγρό
Νότια: Αγρό
Ανατολικά: Αγρό
Δυτικά: Αγρό

4ο Τμήμα:
1, 2, 3, 4, 5,......16, 17, 18, 19, 20, 21, 22, 1 και συνορεύει
Βόρεια: Αγρό
Νότια: Αγρό
Ανατολικά: Ρέμα (Δάσος)
Δυτικά: Ρέμα (Δάσος)

5ο Τμήμα:
1, 2, 3, 4, 5,......38, 39, 40, 1 και συνορεύει
Βόρεια: Αγρό
Νότια: Αγρό
Ανατολικά: Ρέμα (Δάσος)
Δυτικά: Ρέμα (Δάσος)

6ο Τμήμα:
1, 2, 3, 4,......45, 46, 1 και συνορεύει
Βόρεια: Αγρό
Νότια: Δάσος & Αγρό
Ανατολικά: Δάσος
Δυτικά: Δάσος & Αγρό

Οι αγροτικές εκτάσεις εξαιρούνται της κήρυξης ως αναδασωτέων.

όπως φαίνεται στο συνημμένο διάγραμμα που αποτελεί αναπόσπαστο μέρος της απόφασης αυτής.

Η απόφαση αυτή να δημοσιευθεί στην Εφημερίδα της Κυβερνήσεως.

Πολύγυρος, 20 Αυγούστου 1998

Με εντολή Γ.Γ. Περιφέρειας
Ο Δ/ντής Δασών Ν. Χαλκιδικής
ΒΑΣΙΛΕΙΟΣ ΜΠΑΛΑΣΚΑΣ


ΝΟΜΑΡΧΙΑ ΧΑΛΚΙΔΙΚΗΣ
ΔΙΕΥΘΥΝΣΗ ΔΑΣΩΝ
ΔΑΣΑΡΧΕΙΟ ΚΑΣΣΑΝΔΡΑΣ

ΤΟΠΟΓΡΑΦΙΚΟ ΔΙΑΓΡΑΜΜΑ

ΑΝΑΔΑΣΩΤΕΑΣ ΔΗΜΟΣΙΑΣ ΔΑΣΙΚΗΣ ΕΚΤΑΣΗΣ

247,041 στρεμ. στη δασική θέση ..... ΚΥΨΑ ....

ΔΗΜΟΥ Η ΚΟΙΝΟΤΗΤΑΣ . Κασσανδρείας . ..... ΝΟΜΟΥ ΧΑΛΚΙΔΙΚΗΣ .

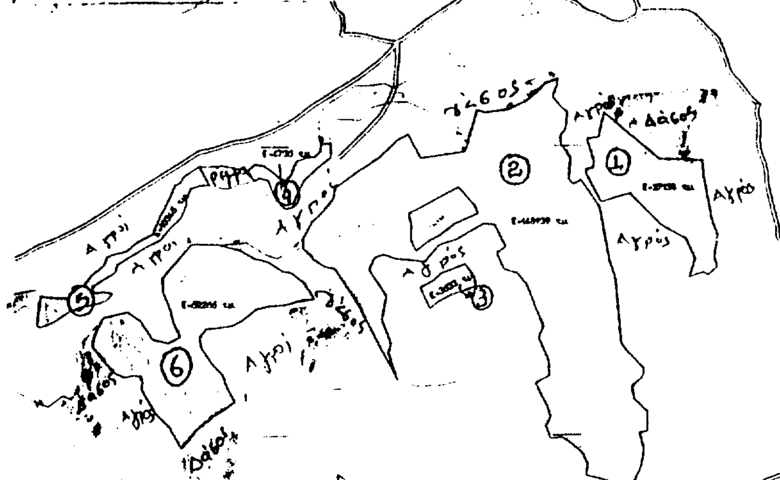

ΚΛΙΜΑΚΑ 1:10.000

ΚΑΘΑΡΗ ΕΚΤΑΣΗ

1 τμήμα E_1 = 27,138 στρ.
2 τμήμα E_2 = 148,939 στρ.
3 τμήμα E_3 = 33,633 στρ
4 τμήμα E_4 = 4,720 στρ.
5. τμήμα E_5 = 10,345 στρ
6 τμήμα E_6 = 52,266 στρ.

Σύνολο 247,041 στρ


Καθαρή έκταση

Δάση.


Αγροί

Οι αγροτικές εκτάσεις εξαιρούνται της κήρυξης ως αναδασωτέων

ΧΑΡΤΗΣ ΠΕΡΙΟΧΗΣ ΟΠΟΥ ΦΑΙΝΕΤΑΙ ΜΕ ΚΥΚΛΟ Η ΕΚΤΑΣΗ ΠΟΥ ΚΗΡΥΣΣΕΤΑΙ ΑΝΑΔΑΣΩΤΕΑ ΜΕ ΤΗΝ ΥΠ' ΑΡΙΘ. 2635/20.8.98 ΑΠΟΦΑΣΗ ΝΟΜΑΡΧΗ ΧΑΛ/ΚΗΣ
ΚΛΙΜΑΚΑ 1:20.000

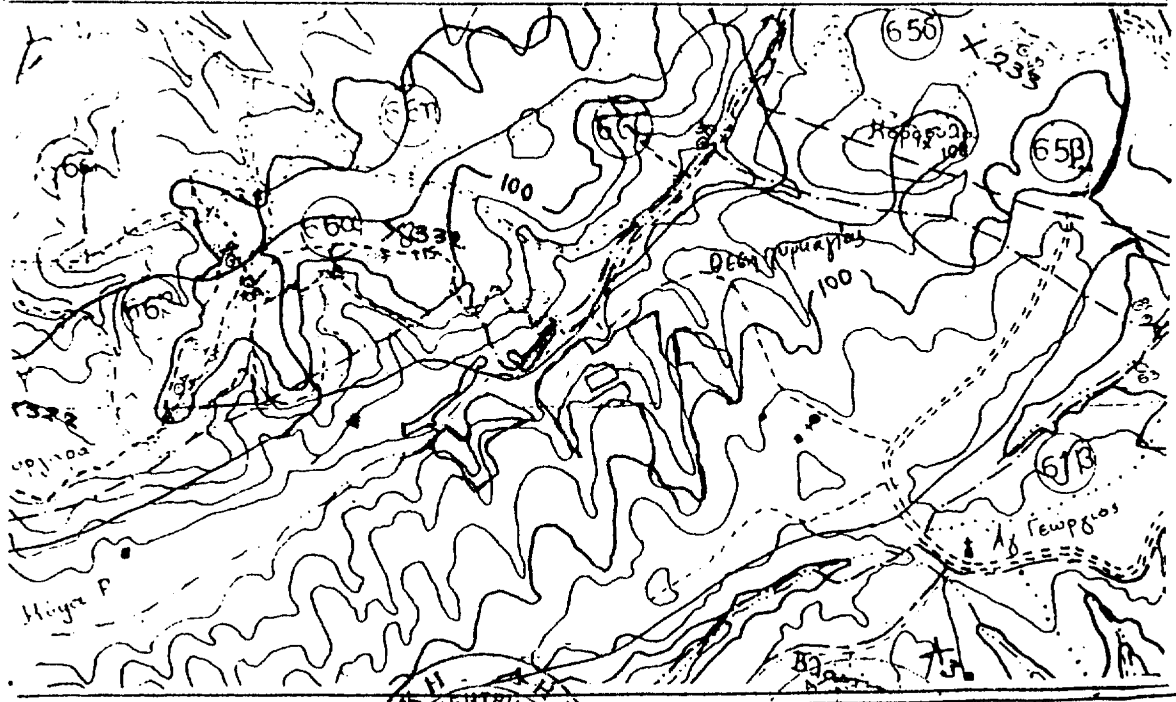

ΚΑΣΣΑΝΔΡΕΙΑ 20-8-1998
Ο ΣΥΝΤΑΞΑΣ
Κων/νος Βογλκερίδης
Δασολόγος με Α' βαθμό

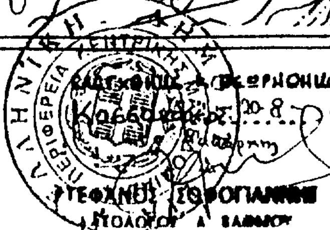

ΚΑΣΣΑΝΔΡΕΙΑ ... Ο ΘΕΩΡΗΣΑΣ
Κασσάνδρεια 20-8-1998
ΣΤΕΦΑΝΟΣ ΤΣΟΓΙΑΝΝΗΣ
ΔΑΣΟΛΟΓΟΣ Α' ΒΑΘΜΟΥ

ΕΓΚΡΙΘΗΚΕ
ΠΟΛΥΓΥΡΟΣ 20-8-1998
Ο Δ/ΝΤΗΣ ΔΑΣΩΝ
Δασολόγος με Α'

ΕΘΝΙΚΟ ΤΥΠΟΓΡΑΦΕΙΟ
Για τεχνικούς λόγους στο σχεδιάγραμμα έγινε σμίκρυνση κατά ποσοστό 78 %

ΠΙΝΑΚΑΣ ΣΥΝΤΕΤΑΓΜΕΝΩΝ ΚΛΕΙΣΑΣ ΠΕΡΙΟΧΗΣ

φ=40.03
λ=-0.21

Ι 1

ΠΙΝΑΚΑΣ ΣΥΝΤΕΤΑΓΜΕΝΩΝ

1	561.00	2555.68
2	666.47	2476.70
3	730.60	2473.73
4	732.77	2448.32
5	748.34	2366.82
6	757.92	2343.79
7	752.13	2304.21
8	757.30	2288.03
9	741.19	2272.91
10	732.70	2278.34
11	708.61	2269.01
12	718.78	2301.69
13	703.08	2337.82
14	661.09	2364.13
15	605.46	2417.68
16	556.62	2403.16
17	530.63	2409.74
18	542.61	2461.43
19	544.27	2473.75
20	531.57	2511.81
21	552.32	2514.24

ΙΙ 2

ΠΙΝΑΚΑΣ ΣΥΝΤΕΤΑΓΜΕΝΩΝ

1	484.02	2612.89
2	482.77	2603.69
3	479.29	2582.43
4	487.08	2567.50
5	500.22	2555.47
6	498.61	2527.36
7	487.82	2516.72
8	488.52	2503.03
9	505.23	2479.47
10	502.31	2442.86
11	509.76	2433.84
12	522.57	2444.71
13	554.24	2393.84
14	571.80	2299.18
15	581.81	2269.15
16	592.63	2158.25
17	631.91	2112.56
18	629.57	2098.62
19	611.09	2082.22
20	644.47	2061.36
21	637.92	2040.13
22	638.57	2005.95
23	624.42	2003.01
24	631.73	1974.10
25	629.84	1956.66
26	625.49	1939.60
27	612.34	1910.37
28	599.46	1883.19
29	587.55	1881.96
30	576.31	1893.15
31	568.93	1917.83
32	556.79	1922.39
33	533.08	1928.26
34	534.86	1948.87
35	525.79	1958.60
36	491.73	1995.97
37	472.48	1993.31
38	464.40	2016.53
39	466.04	2051.26
40	446.57	2088.31
41	470.20	2100.72
42	469.24	2127.51
43	452.04	2166.29
44	431.63	2256.76
45	416.50	2276.94
46	392.64	2285.45
47	379.76	2314.67
48	395.05	2325.80
49	376.28	2364.31
50	358.30	2367.18
51	341.04	2338.71
52	282.76	2329.65
53	257.70	2299.19
54	209.88	2304.22
55	186.46	2312.15
56	171.63	2306.72
57	161.88	2285.26
58	192.31	2238.62
59	183.84	2198.72
60	200.62	2156.87
61	195.47	2161.51
62	211.64	2095.06
63	140.06	2229.76
64	102.95	2287.37
65	86.10	2291.11
66	67.36	2303.51
67	48.87	2325.26
68	48.59	2342.02
69	64.38	2371.87
70	79.59	2386.15
71	100.25	2410.52
72	103.82	2429.28
73	178.73	2481.01
74	210.92	2511.37
75	228.94	2519.98
76	250.06	2480.05
77	326.56	2490.80
78	346.26	2500.76
79	359.47	2506.56
80	397.84	2500.87
81	429.38	2575.15
82	451.21	2593.07
83	463.21	2606.30

ΙΙΙ 6

ΠΙΝΑΚΑΣ ΣΥΝΤΕΤΑΓΜΕΝΩΝ

1	-162.62	2332.38
2	-95.48	2332.10
3	-57.83	2321.43
4	-34.80	2306.78
5	-10.67	2300.31
6	15.01	2282.63
7	27.14	2281.76
8	50.19	2263.43
9	68.20	2234.44
10	60.53	2232.68
11	17.81	2224.22
12	-10.50	2222.48
13	-31.10	2217.42
14	-52.99	2198.98
15	-69.58	2189.62
16	-115.28	2183.88
17	-126.85	2170.06
18	-123.71	2151.80
19	-104.56	2123.67
20	-86.79	2104.12
21	-79.50	2082.59
22	-66.78	2059.67
23	-99.44	2037.21
24	-132.94	2012.28
25	-142.72	1996.61
26	-158.34	1979.26
27	-178.25	2016.91
28	-201.60	2040.49
29	-226.16	2081.49
30	-226.00	2093.66
31	-227.67	2104.19
32	-241.30	2105.32
33	-253.99	2102.13
34	-269.49	2108.26
35	-311.28	2157.76
36	-308.70	2172.70
37	-291.06	2205.19
38	-269.51	2214.21
39	-238.48	2199.88
40	-206.38	2167.11
41	-180.18	2160.83
42	-159.82	2171.67
43	-170.74	2192.74
44	-177.05	2217.77
45	-190.02	2250.13
46	-191.03	2272.75

ΙΥ 5

ΠΙΝΑΚΑΣ ΣΥΝΤΕΤΑΓΜΕΝΩΝ

1	79.41	2506.24
2	96.67	2504.57
3	96.69	2482.11
4	76.50	2466.30
5	51.12	2443.45
6	31.60	2415.48
7	33.15	2405.06
8	21.25	2400.18
9	3.39	2407.73
10	-7.34	2433.99
11	-26.94	2447.25
12	-33.84	2441.88
13	-45.61	2460.47
14	-53.02	2470.47
15	-18.53	2468.16
16	-4.01	2458.53
17	9.66	2446.42
18	19.37	2442.78
19	28.96	2453.25
20	38.22	2476.32
21	68.79	2483.44
22	79.43	2497.93

Υ 4

ΠΙΝΑΚΑΣ ΣΥΝΤΕΤΑΓΜΕΝΩΝ

1	-128.81	2468.03
2	-110.28	2435.30
3	-127.12	2435.38
4	-143.71	2429.68
5	-161.94	2399.14
6	-159.00	2380.95
7	-177.33	2362.47
8	-194.64	2341.70
9	-211.96	2333.02
10	-249.81	2309.82
11	-267.74	2298.07
12	-270.68	2283.92
13	-310.18	2259.94
14	-310.00	2249.99
15	-302.07	2248.20
16	-291.10	2250.10
17	-275.25	2246.52
18	-285.47	2235.10
19	-300.50	2229.67
20	-326.16	2224.90
21	-349.81	2216.15
22	-378.98	2196.79
23	-399.43	2189.09
24	-406.28	2191.23
25	-399.71	2243.44
26	-386.29	2240.78
27	-354.33	2239.32
28	-338.98	2254.02
29	-323.32	2264.65
30	-312.11	2279.57
31	-291.42	2298.63
32	-285.28	2311.84
33	-252.22	2322.22
34	-231.46	2339.79
35	-208.44	2351.26
36	-194.95	2383.04
37	-178.33	2415.37
38	-169.92	2435.96
39	-161.16	2440.30
40	-155.14	2450.83

ΙΙα

ΠΙΝΑΚΑΣ ΣΥΝΤΕΤΑΓΜΕΝΩΝ


1	315.75	2429.86
2	342.48	2397.39
3	348.48	2384.95
4	308.15	2366.32
5	285.25	2348.05
6	264.26	2336.26
7	242.43	2318.34
8	233.57	2339.60
9	234.40	2364.54
10	229.97	2384.57

ΥΙ 3

ΠΙΝΑΚΑΣ ΣΥΝΤΕΤΑΓΜΕΝΩΝ

1	386.56	2294.97
2	341.97	2273.19
3	344.75	2256.03
4	303.37	2240.71
5	280.23	2228.22
6	266.94	2216.77
7	250.03	2253.94
8	272.10	2266.08
9	285.53	2278.56

ΕΘΝΙΚΟ ΤΥΠΟΓΡΑΦΕΙΟ

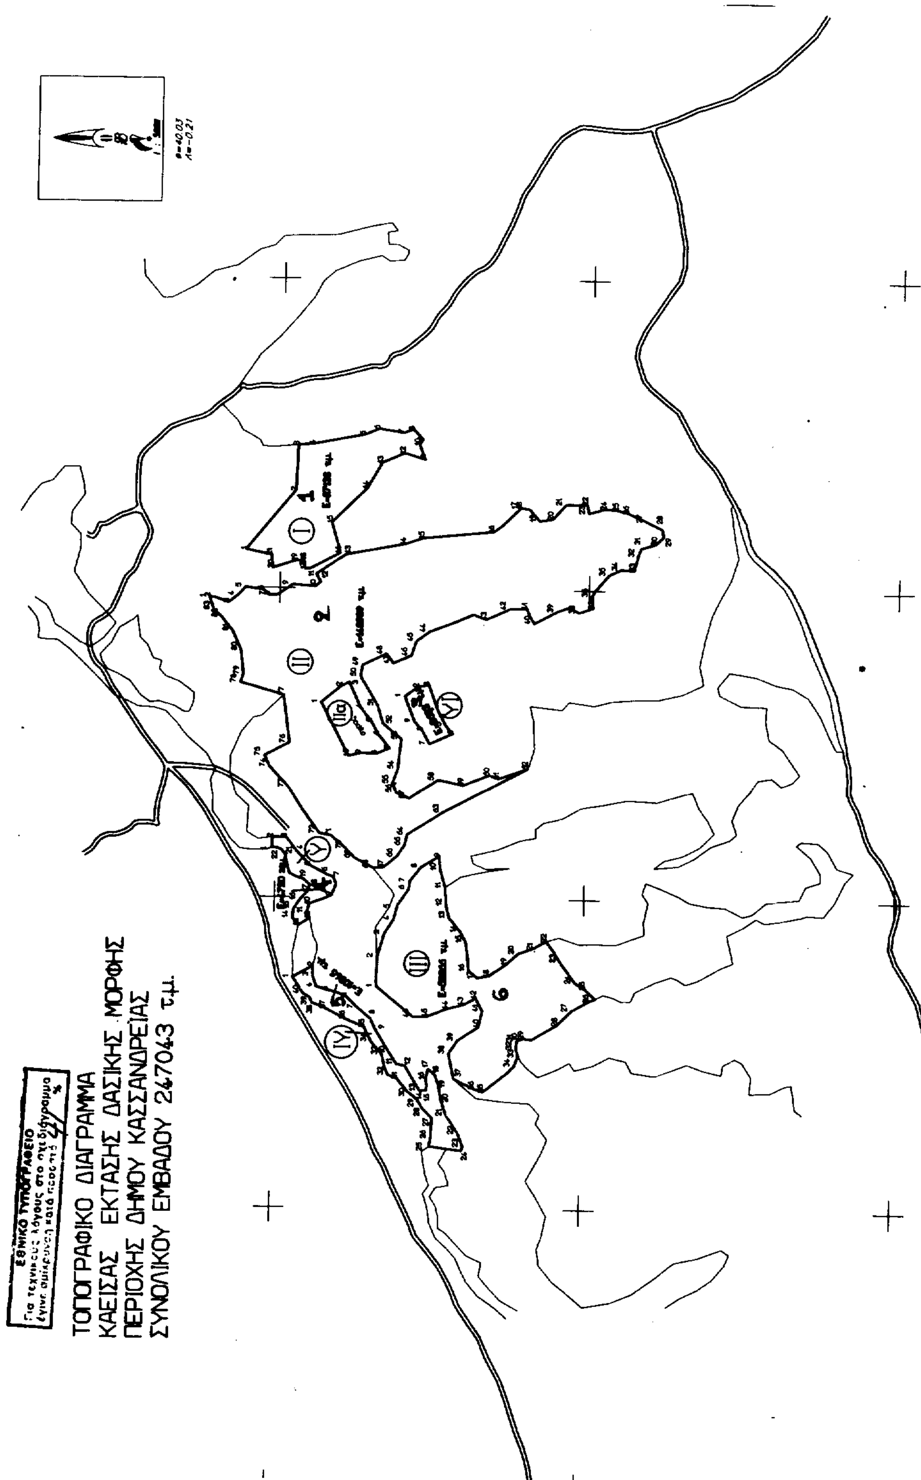
ΕΘΝΙΚΟ ΤΥΠΟΓΡΑΦΕΙΟ
ΤΟΠΟΓΡΑΦΙΚΟ ΔΙΑΓΡΑΜΜΑ
ΚΑΕΙΣΑΣ ΕΚΤΑΣΗΣ ΔΑΣΙΚΗΣ ΜΟΡΦΗΣ
ΠΕΡΙΟΧΗΣ ΔΗΜΟΥ ΚΑΣΣΑΝΔΡΕΙΑΣ
ΣΥΝΟΛΙΚΟΥ ΕΜΒΑΔΟΥ 247043 τ.μ.

ΑΠΑΛΛΟΤΡΙΩΣΕΙΣ

ΑΝΑΚΟΙΝΩΣΕΙΣ

(4)

Ειδοποίηση γενομένης παρακαταθέσεως οριστικής αποζημιώσεως δι' αναγκαστική απαλλοτρίωση υπέρ ΟΕΚ στη Λαμία (θέση Αγία Παρασκευή Ροδίτσας).

Ο εν Αθήναις εδρεύων Οργανισμός Εργατικής Κατοικίας, οδός Σολωμού 60, γνωστοποιεί προς άπαντας τους ενδιαφερομένους και μάλιστα τους κεκτημένους ή προβάλλοντας δικαιώματα επί της εκτάσεως που απαλλοτριώθηκε στη Λαμία, στη θέση Αγία Παρασκευή Ροδίτσας για ανέγερση οικισμού εργατικών κατοικιών ότι:

Σύμφωνα α) με την κοινή Υπουργική Απόφαση 1028577/1850/0010/28.3.97 που δημοσιεύθηκε στο ΦΕΚ 306/16.4.97 τεύχος Δ' και 513/19.6.97 τεύχος Δ' β) την υπ' αριθ. 105/1998 απόφαση του Μονομελούς Πρωτοδικείου Λαμίας γ) το από 31.10.97 κτηματολογικό διάγραμμα και πίνακα του κτηματογράφου Μηχανικού Σπυρίδωνα Παλαιοπάνου, ο ΟΕΚ κατέθεσε στο Ταμείο Παρακαταθηκών και Δανείων την καθορισθείσα οριστική αποζημίωση εκ δραχμών (80.992.865) ογδόντα εκατομμυρίων, εννιακοσίων ενενήντα δύο χιλιάδων, οκτακοσίων εξήντα πέντε δυνάμει του υπ' αριθ. 4326/23.9.98 γραμματίου συστάσεως παρακαταθήκης, δι' απαλλοτρίωση εκτάσεως 7.523,13 τμ. μετά των επ' αυτής συστατικών και παραρτημάτων για ανέγερση οικισμού εργατικών κατοικιών.

Η αποζημίωση αυτή θα αποδοθεί στους δια δικαστικής αποφάσεως αναγνωρισθησομένους δικαιούχους.

Αθήνα, 23 Σεπτεμβρίου 1998

Ο Πρόεδρος Δ.Σ. - ΟΕΚ
ΑΘ. ΧΑΝΑΚΟΥΛΑΣ

ΑΠΟ ΤΟ ΕΘΝΙΚΟ ΤΥΠΟΓΡΑΦΕΙΟ